


BUDYNEK 1

STACJA
WSCHODNIA

RZUT PIĘTRA

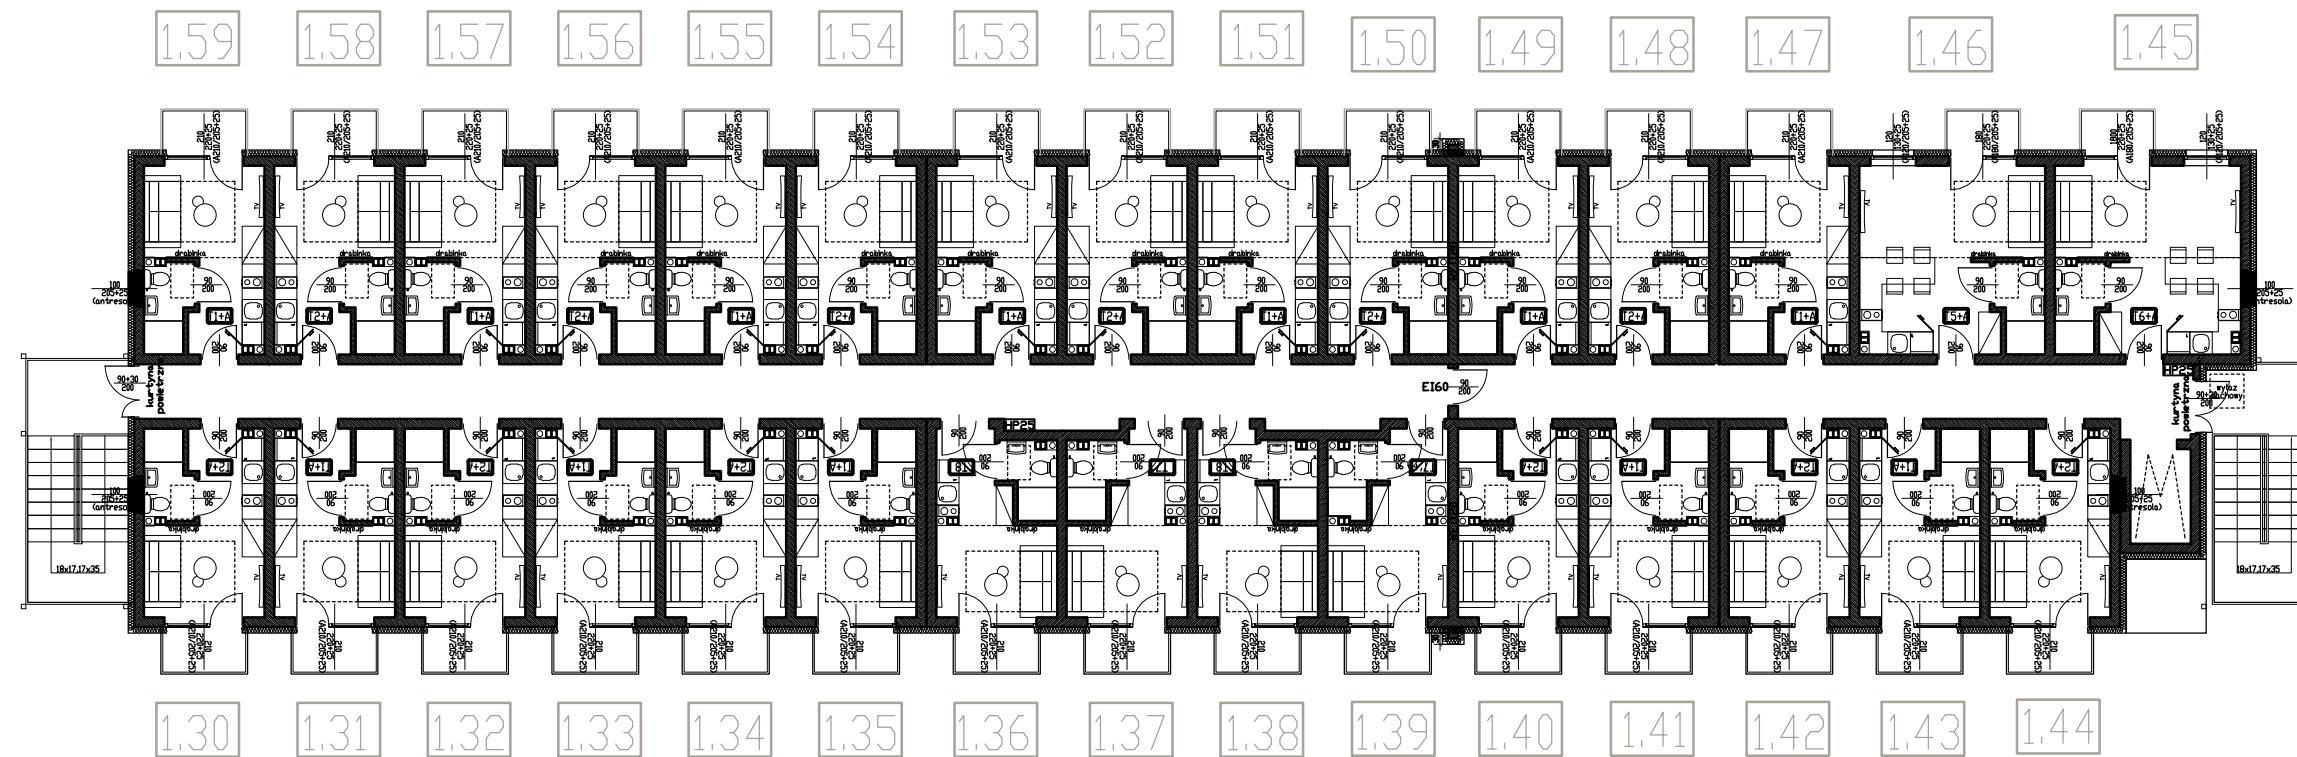

RZUT PARTERU

