


BUDYNEK 2

STACJA
WSCHODNIA

RZUT PIĘTRA

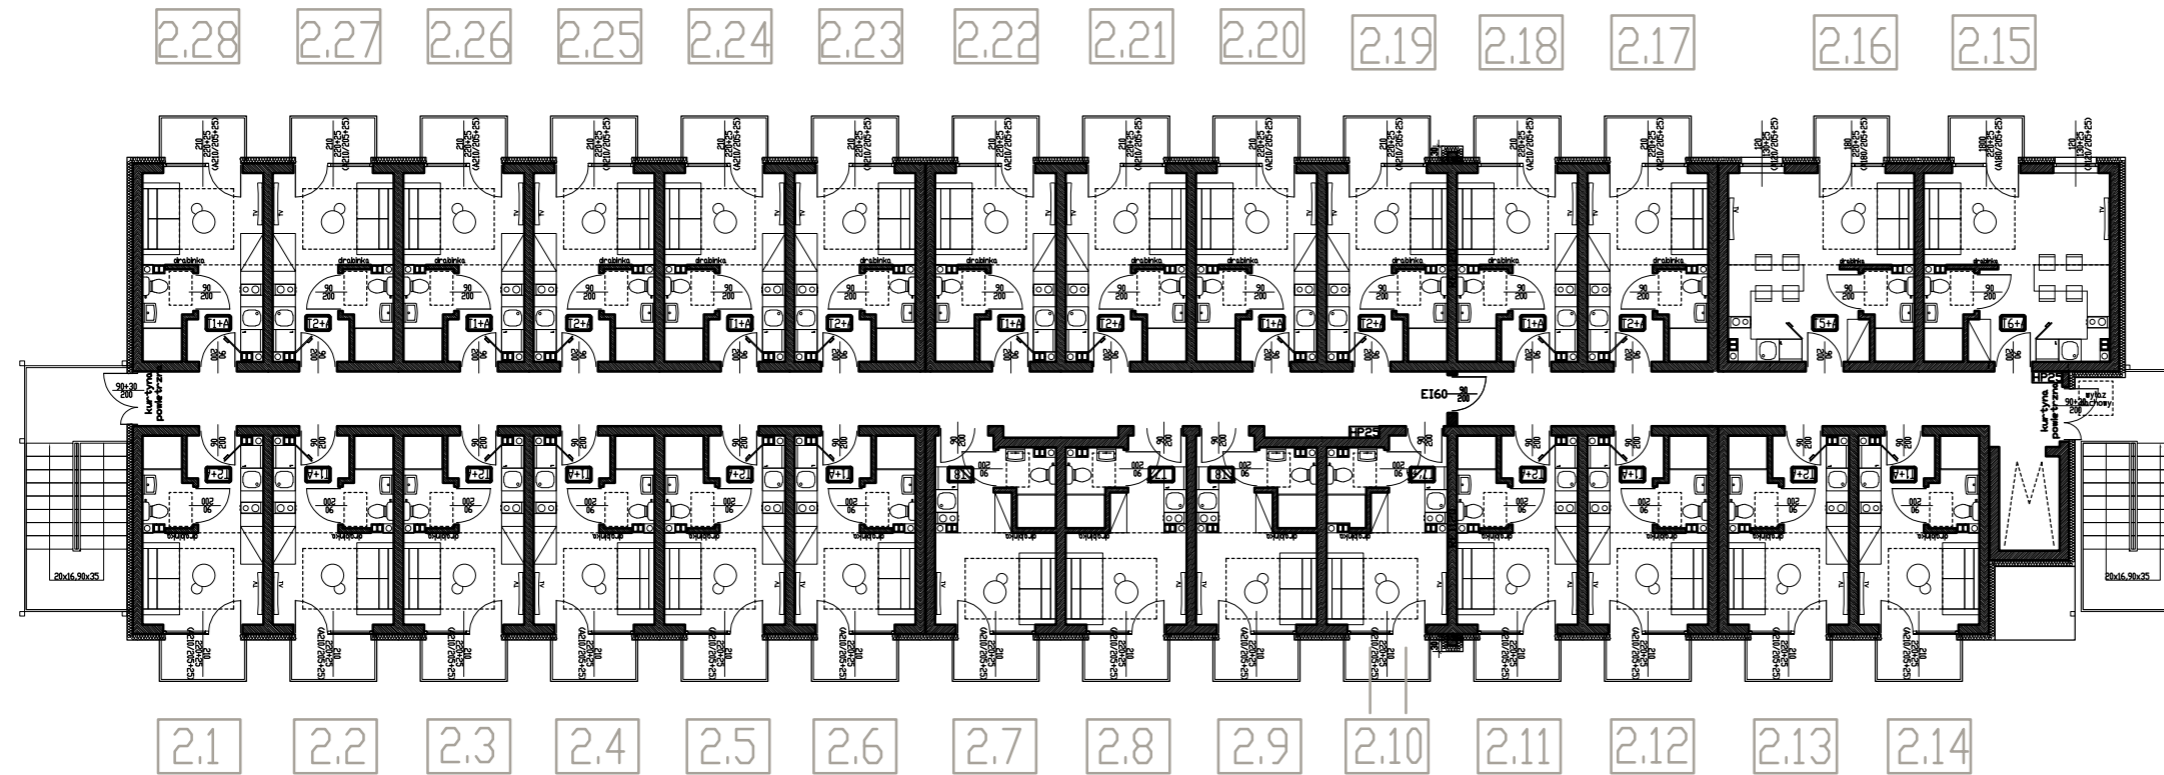

RZUT PARTERU

