



BUDYNEK 5

STACJA
WSCHODNIA

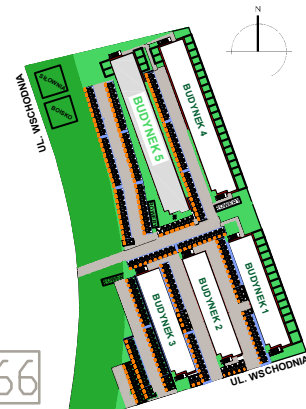

RZUT PIĘTRA

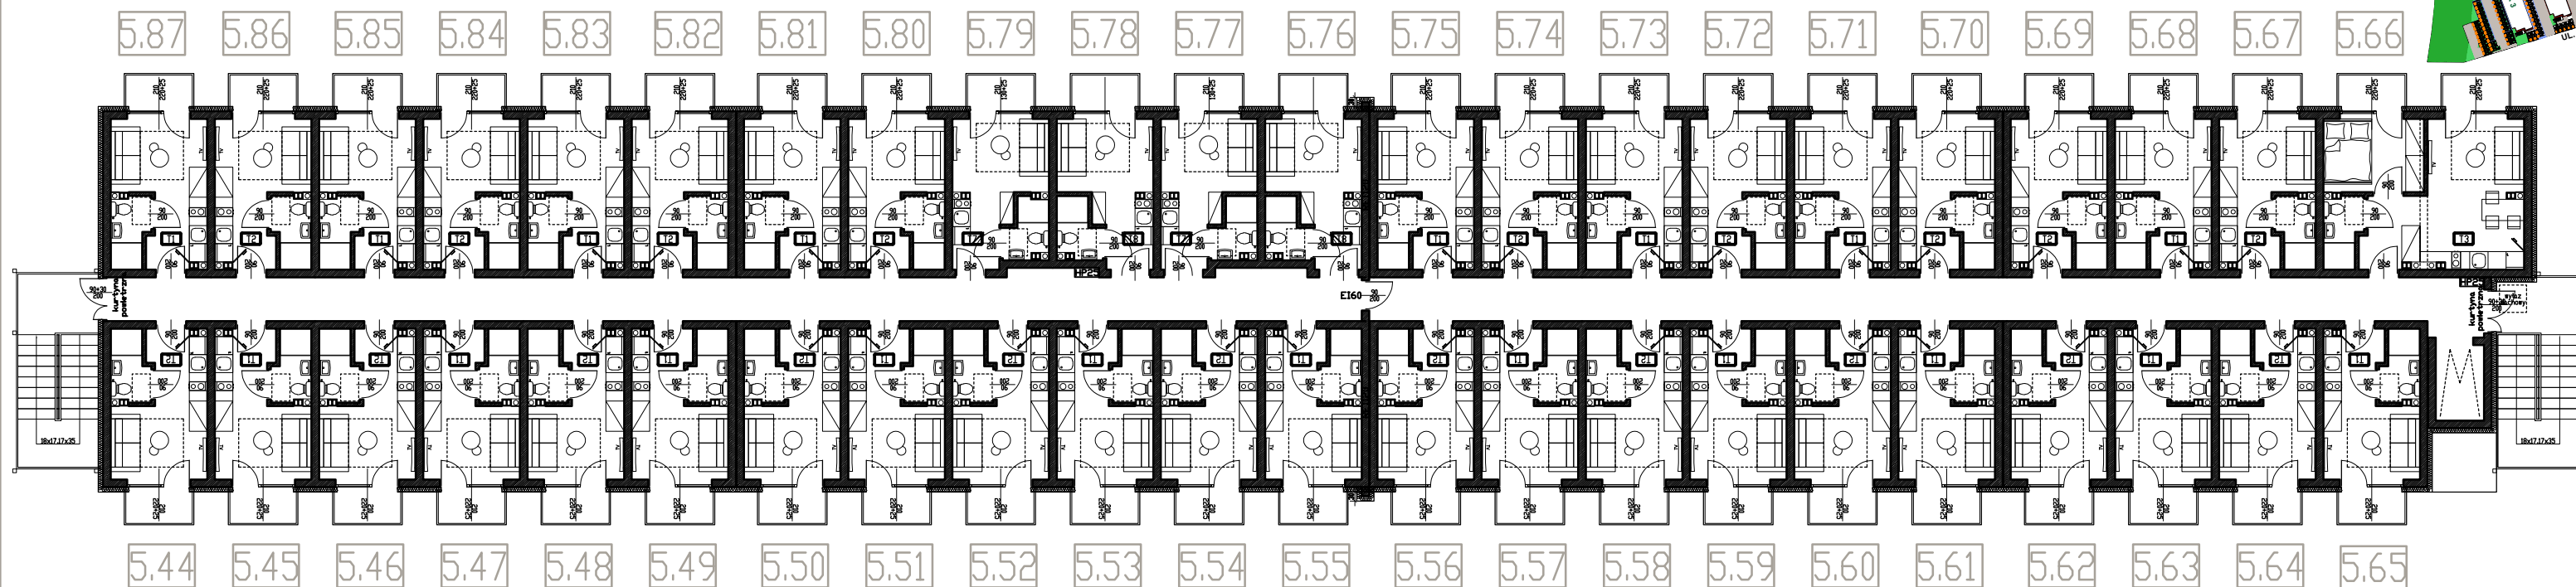

RZUT PARTERU

